




RODINNÝ DOMEK

LARGO Line 122/28*kk + 1M

(RD BEZ PODSKLEPENÍ)

PŮDORYS PŘÍZEMÍ

M 1:50

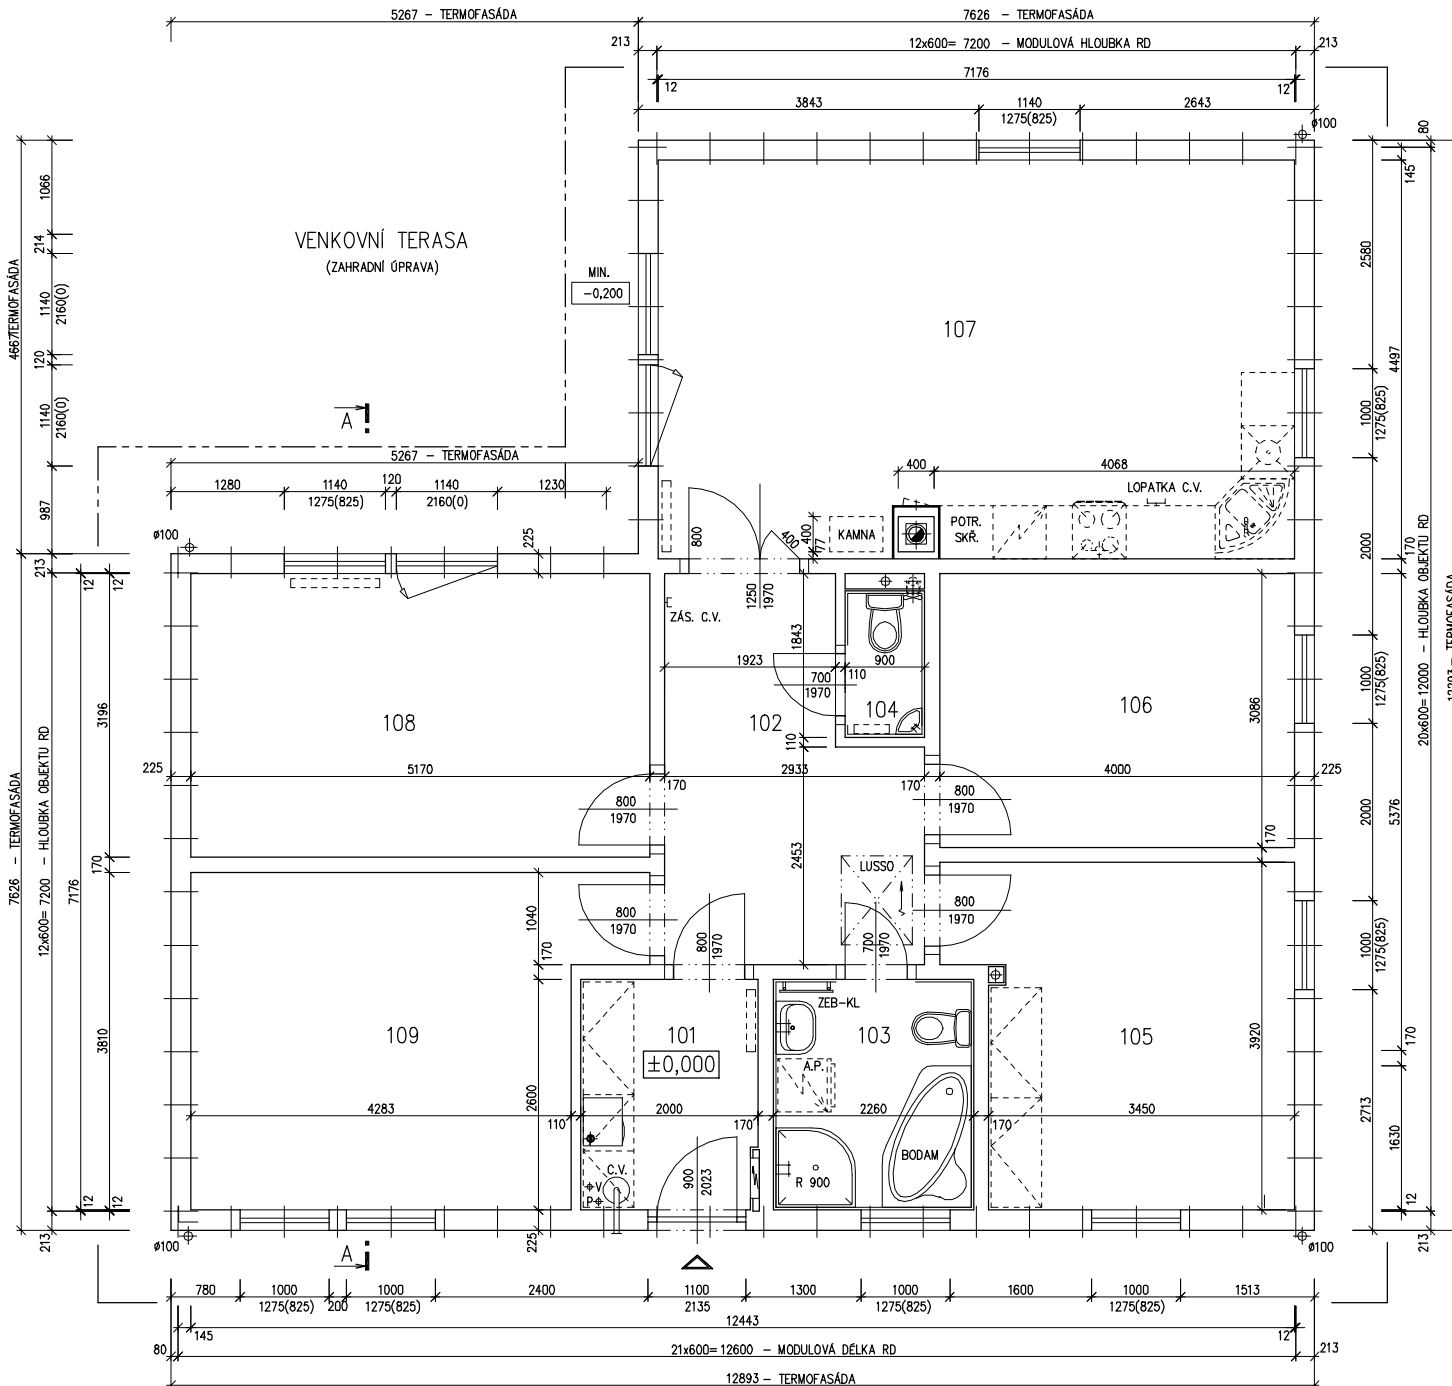

POZNÁMKA:

1. OBKLAD STĚN A PŘÍČEK SÁDKOKARTONEM TL12,5 mm
JE PRO POTŘEBU KÓTOVÁNÍ ZAOKROUHLĚN NA 12 mm.
2. TECHNICKÉ ZMĚNY JSOU VYHRAZENY

LEGENDA MÍSTNOSTI :

ČÍSLO	ÚČEL MÍSTNOSTI	PLOCHA m ²
101	ZÁDVEŘÍ	5,14
102	CHODBA	10,94
103	KOUPELNA, WC	5,88
104	WC	1,49
105	POKOJ	14,11
106	POKOJ	12,34
107	OBÝVACÍ POKOJ, JÍDELNÍ KOUT	31,95
108	POKOJ	17,24
109	POKOJ	7,75

OBYTNÁ PLOCHA :	83,39
PŘÍSLUŠENSTVÍ :	23,45
UŽITKOVÁ PLOCHA :	106,84
CELKOVÁ PLOCHA (PODLAHOVÁ) :	106,84

MODEL 06

Zpracovatel
Projekt
Datum: 02/2007
Číslo HS: 33 676




RODINNÝ DOMEK

LARGO Line 122/28^{kk} + 1M


(RD BEZ PODSKLEPENÍ)

ŘEZ A-A

M 1:50

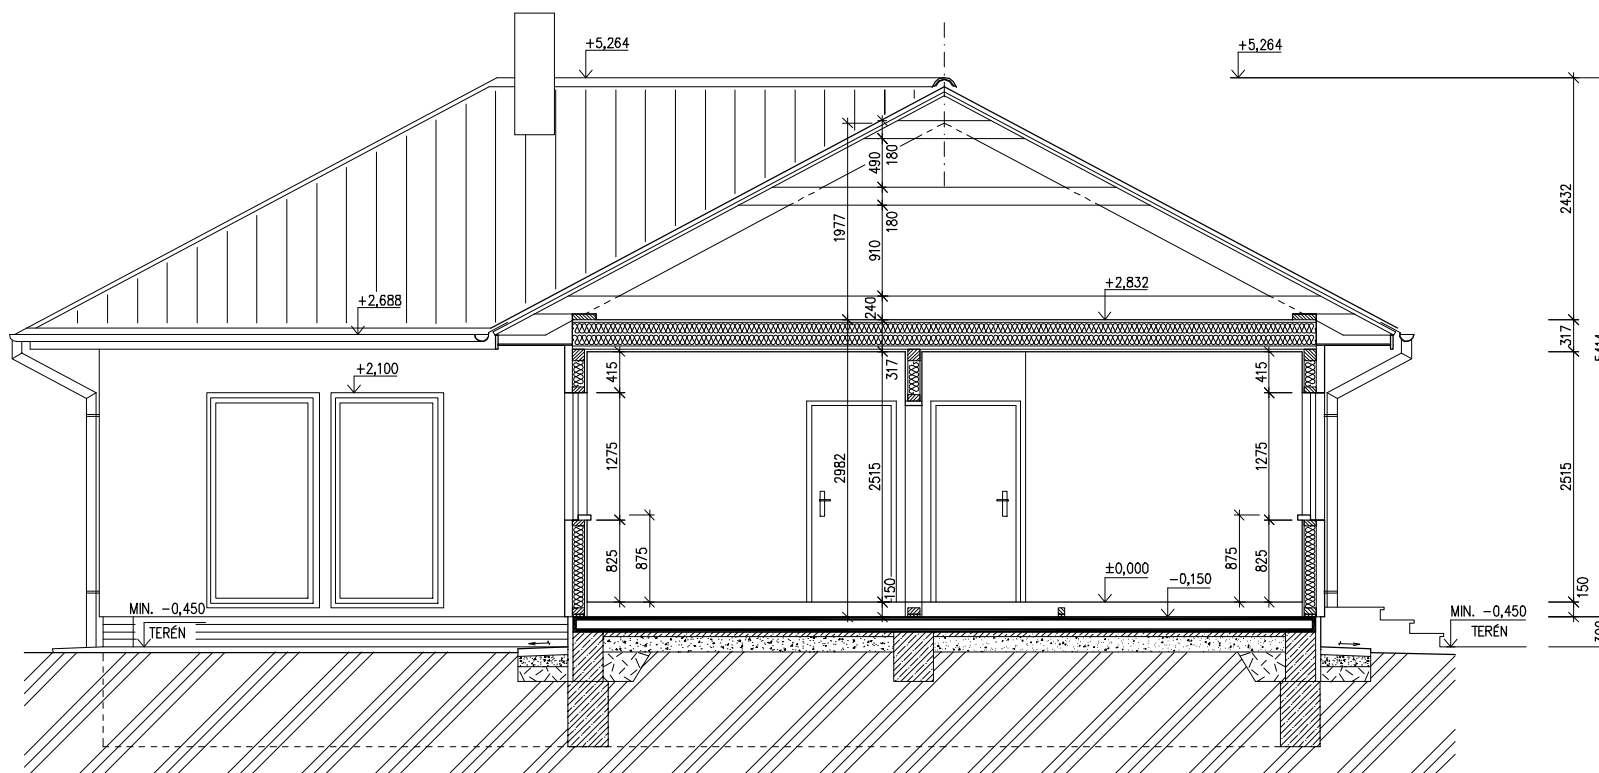

LEGENDA MATERIÁLU

-  ROSTLÝ TERÉN
-  ŠTĚRKOVÝ NÁSYP
-  ZÁSYP
-  ŽELEZOBETON
-  PROSTÝ BETON
-  DŘEVO
-  TEPelná IZOLACE

SPODNÍ STAVBA
DODÁVKA ODBĚRATELE

MODEL 06

Zpracovatel




Projekt

Datum: 03/2007


Číslo HS: 33 676



POHLED ZÁPADNÍ

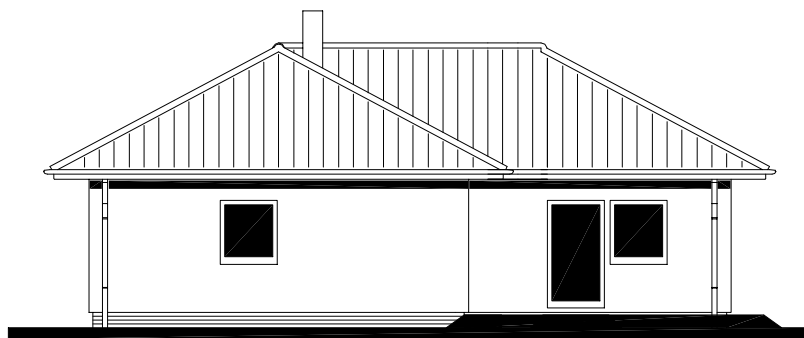

POHLED JIŽNÍ

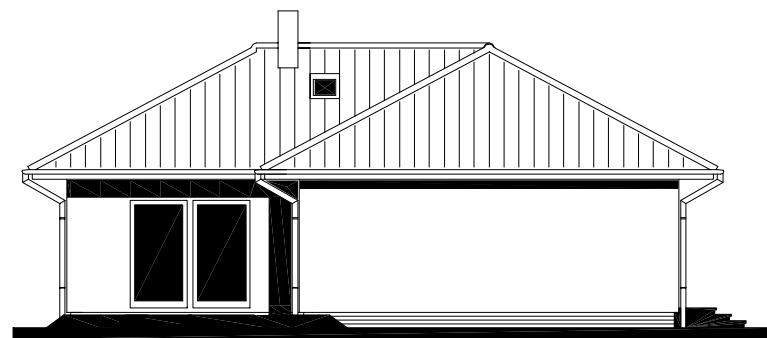

POHLED VÝCHODNÍ



POHLED SEVERNÍ

