


RODINNÝ DŮM
KUBIS 632/25°
 (RD BEZ PODSKLEPENÍ)

PŮDORYS PŘÍZEMÍ
 M 1:50
TMF 150mm

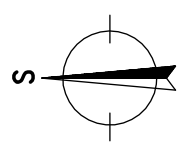

POZNÁMKA:
 1. ZAŘÍZOVACÍ PŘEDMĚTY A KONSTRUKCE ZAKRESLENÉ ČÁRKOVANĚ NEJSOU SOUČÁSTÍ DODÁVKY RD.
 2. TECHNICKÉ ZMĚNY JSOU VYHRAZENY.

LEGENDA MÍSTNOSTÍ :

ČÍSLO	ÚČEL MÍSTNOSTI	PLOCHA m ²
101	ZADVEŘÍ	2,75
102	CHODBA	1,80
103	KUCHYŇSKÝ KOUT	6,73
104	OBÝVACÍ POKOJ	20,83
105	KOUPELNA,WC	4,79
106	PRACOVNA	10,06
107	KOMORA	3,14


OBYTNÁ PLOCHA : 30,89
 PŘÍSLUŠENSTVÍ : 19,21
 UŽITKOVÁ PLOCHA : 50,10
 CELKOVÁ PLOCHA (PODLAHOVÁ) : 50,10
 ZASTAVĚNÁ PLOCHA (DŮM): 63,90

LEGENDA MÍSTNOSTÍ :

ČÍSLO	ÚČEL MÍSTNOSTI	PLOCHA m ²
111	ZADVEŘÍ	2,75
112	CHODBA	1,80
113	KUCHYŇSKÝ KOUT	6,73
114	OBÝVACÍ POKOJ	20,83
115	KOUPELNA,WC	4,72
116	PRACOVNA	10,06
117	KOMORA	3,14


OBYTNÁ PLOCHA : 30,89
 PŘÍSLUŠENSTVÍ : 19,14
 UŽITKOVÁ PLOCHA : 50,03
 CELKOVÁ PLOCHA (PODLAHOVÁ) : 50,03
 ZASTAVĚNÁ PLOCHA (DŮM): 63,90

S.O. SCHODY N78 MODEL 2014	
Zpracovatel	Ing. Zdeněk Chromý
Autorizovaný inženýr	Ing. David Ondra
Vypracoval	Ing. Oldřich Němčík
Investor-stavětelem	Číslo HS: POPTÁVKA
Projekt	Dotum: 7.7.2014

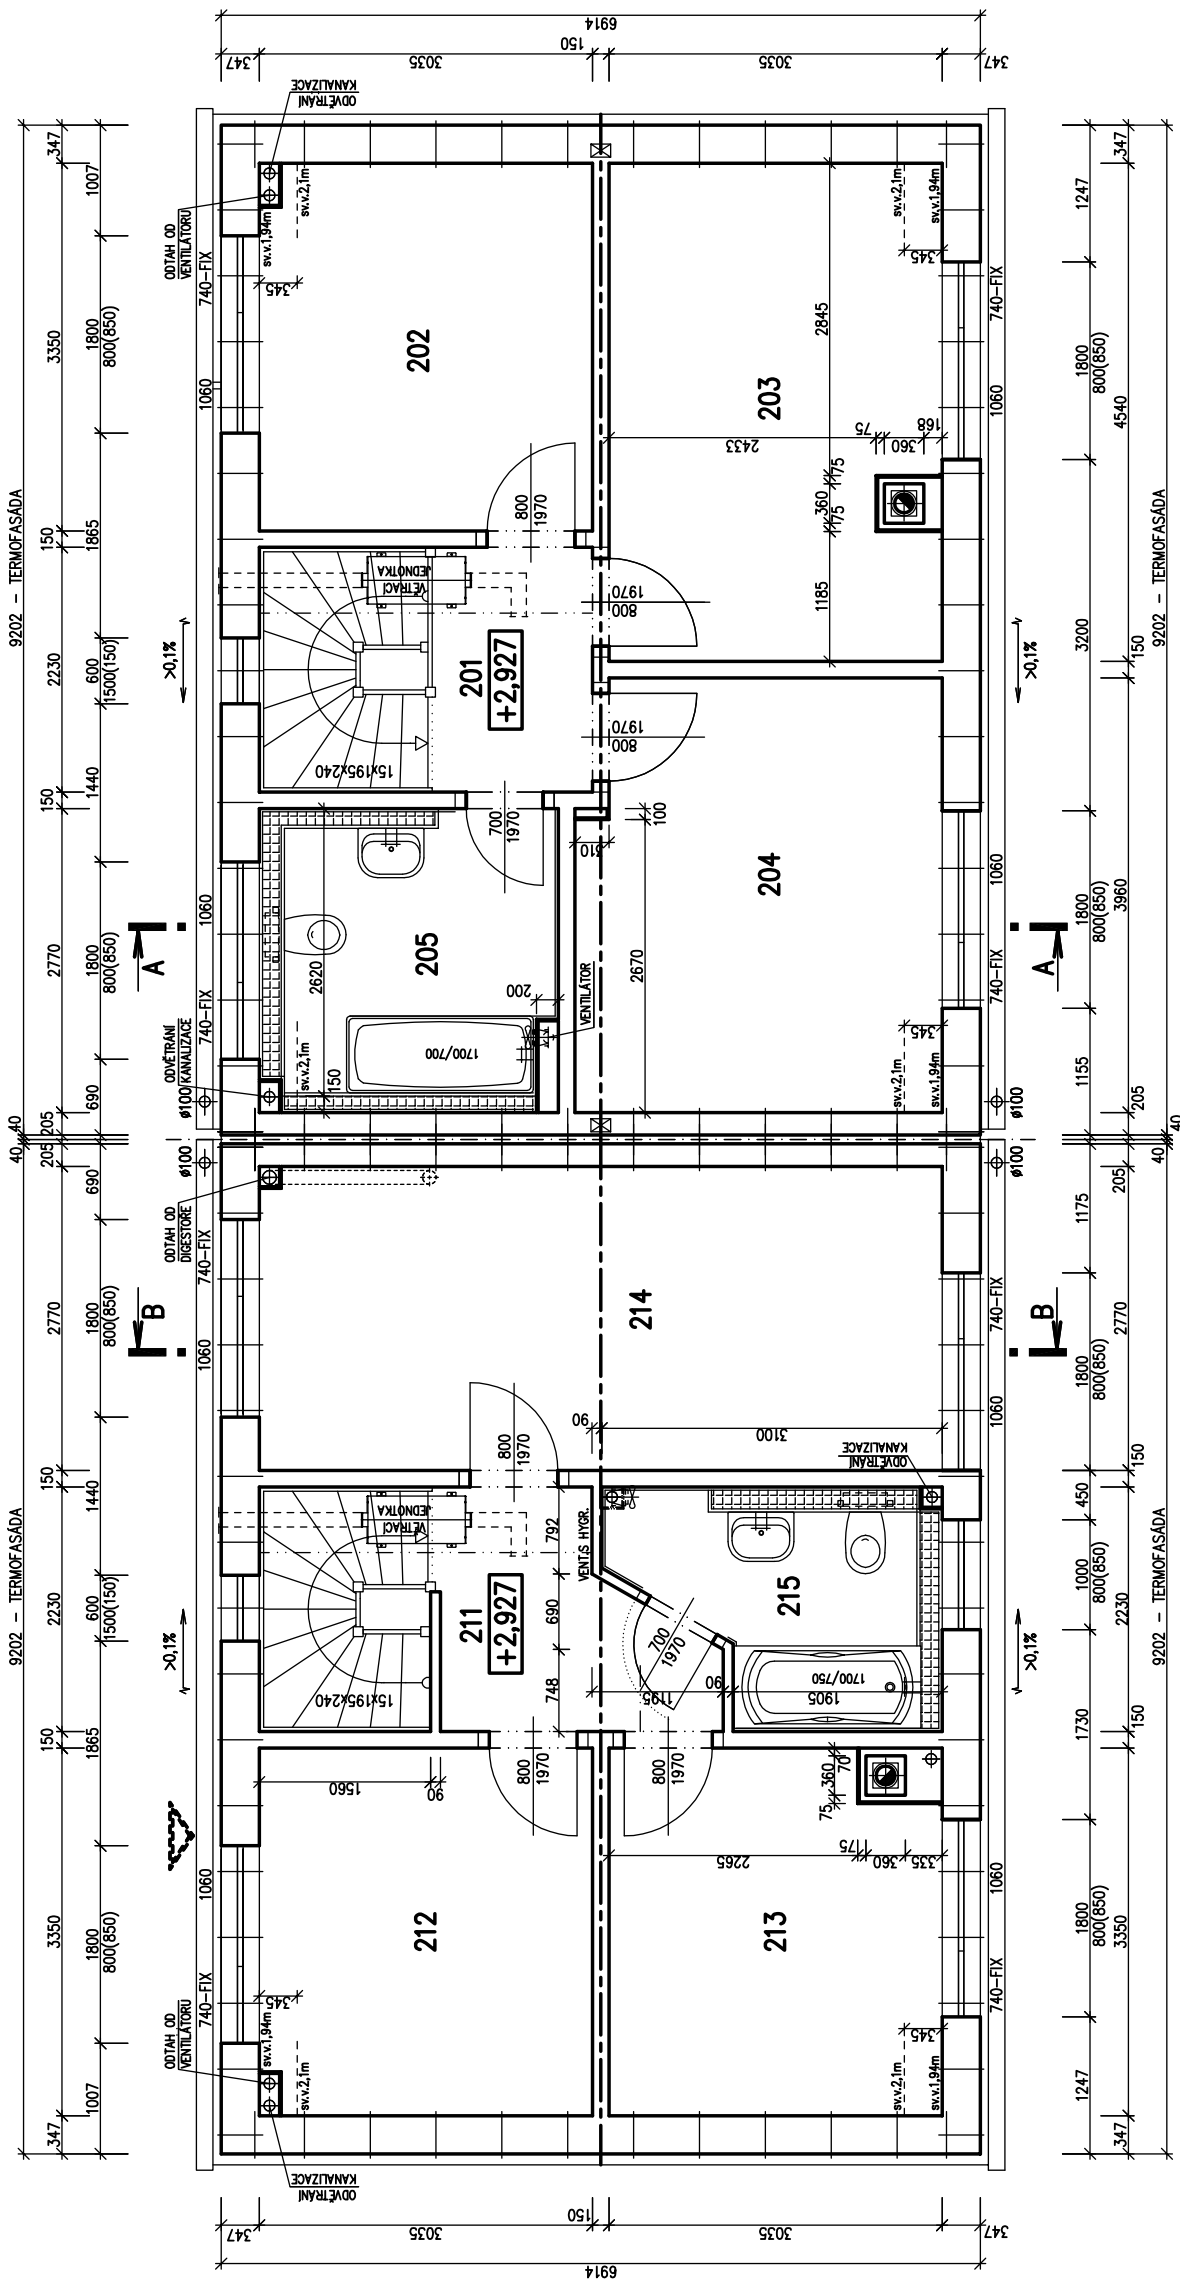

v.č. : 005

RODINNÝ DŮM
KUBIS 632/25°
 (RD BEZ PODSKLEPENÍ)

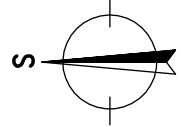

PŮDORYS PODKROVÍ

M 1:50

TMF 150mm

POZNÁMKA:

1. ZAŘÍZOVACÍ PŘEDMĚTY A KONSTRUKCE ZAKRESLENÉ ČÁRKOVANĚ NEJSOU SOUČÁSTÍ DODÁVKY RD.
2. TECHNICKÉ ZMĚNY JSOU VYHRAZENY.

LEGENDA MÍSTNOSTÍ :

ČÍSLO	ÚČEL MÍSTNOSTI	PLOCHA m ²
201	CHODBA	3,26
202	POKOJ	10,09
203	POKOJ	13,47
204	LOŽNICE	12,85
205	KOUPELNA, WC	7,32
OBYTNÁ PLOCHA :		36,41
PŘÍSLUŠENSTVÍ :		10,58
UŽITKOVÁ PLOCHA :		46,99
CELKOVÁ PLOCHA (PODLAHOVÁ) :		46,99

LEGENDA MÍSTNOSTÍ :

ČÍSLO	ÚČEL MÍSTNOSTI	PLOCHA m ²
211	CHODBA	4,47
212	POKOJ	10,09
213	POKOJ	9,78
214	LOŽNICE	17,19
215	KOUPELNA, WC	5,50
OBYTNÁ PLOCHA :		37,06
PŘÍSLUŠENSTVÍ :		9,97
UŽITKOVÁ PLOCHA :		47,03
CELKOVÁ PLOCHA (PODLAHOVÁ) :		47,03

S.O.
 SCHODY N78
 MODEL 2014

Autorizovaný inženýr	Ing. Zdeněk Chromý	Zpracovatel	Ing. David Ondra
Vypracoval	Ing. Oldřich Němčík	Projekt	
Investor-stavětelem		Dotum:	7.7.2014
		Číslo HS:	POPTÁVKA

v.č. : 008

RODINNÝ DŮM

KUBIS 632/25°


(RD BEZ PODSKLEPENÍ)

POHLEDY


M 1:100




POHLED BOČNÍ /LEVÝ/

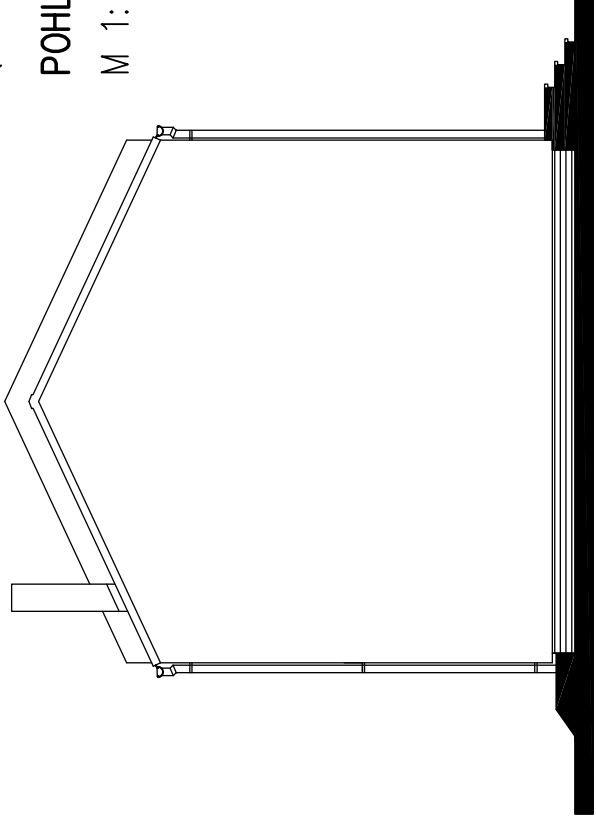


POHLED ZAHRADNÍ

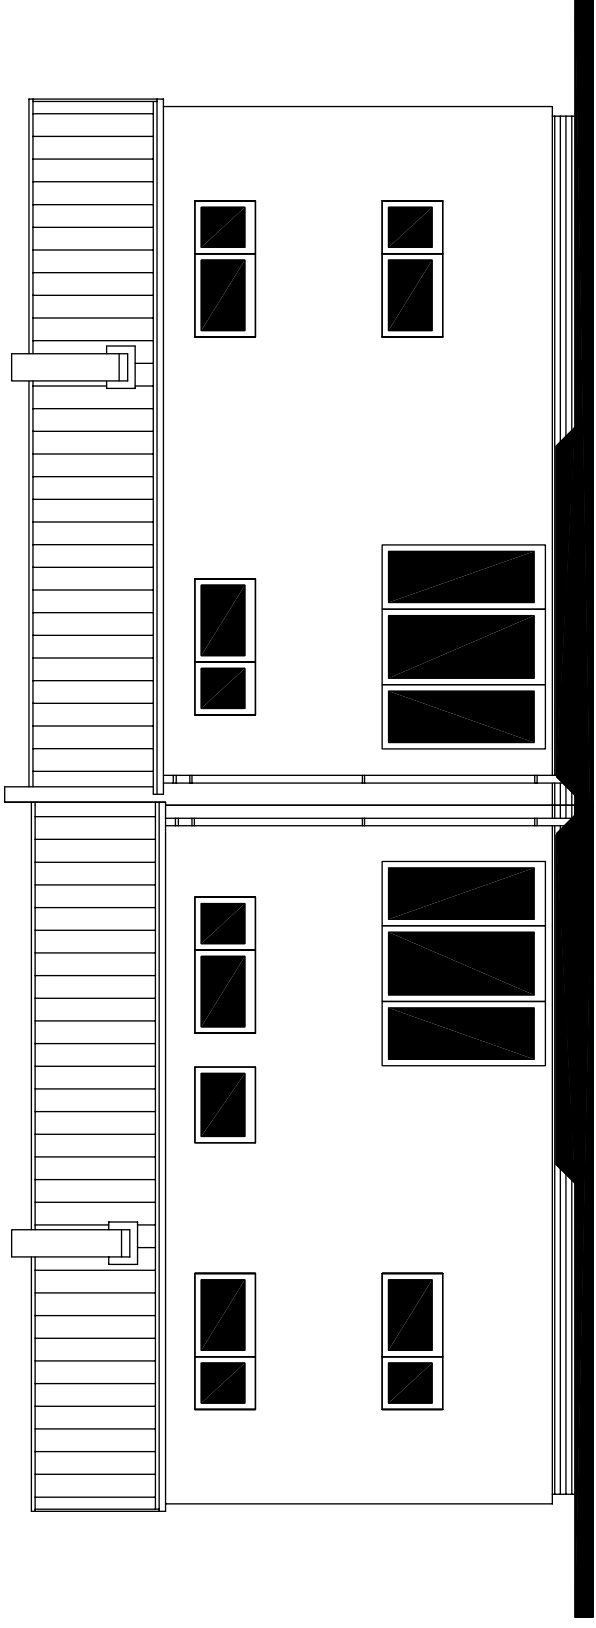

POHLED BOČNÍ /PRAVÝ/

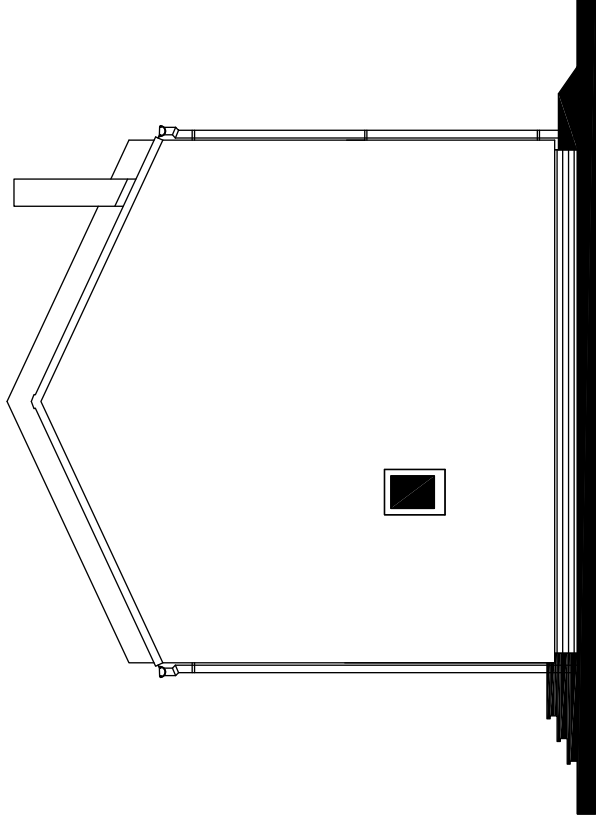

POHLED VSTUPNÍ

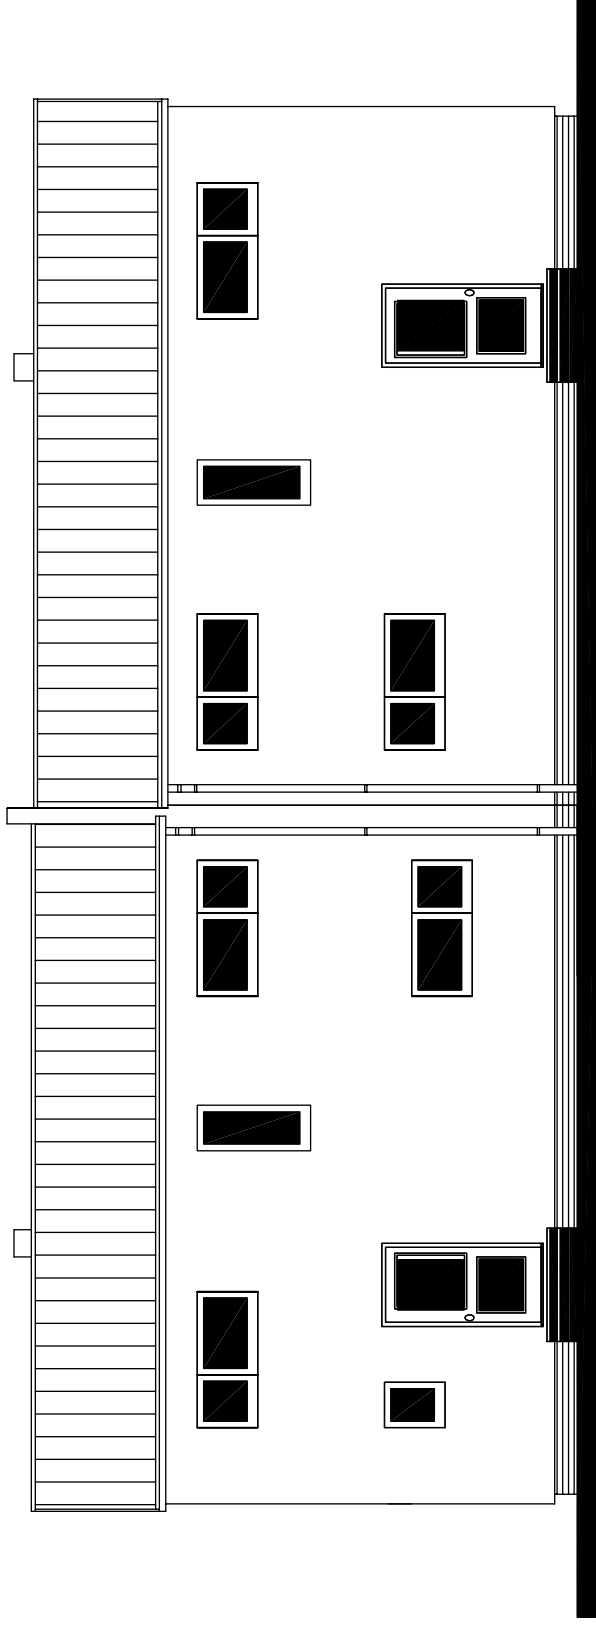

MODEL 2014

Autorizovaný inženýr	Ing. Zdeněk Chromý	Zpracovatel	
Vypracoval	Ing. David Ondra	Projekt	
Investor-staveniště	Ing. Oldřich Němčák	Datum:	7.7.2014
		Číslo HS:	POPTÁVKA




KUBIS 632/25°

(RD BEZ PODSKLEPENÍ)

ŘEZ A-A

M 1:50

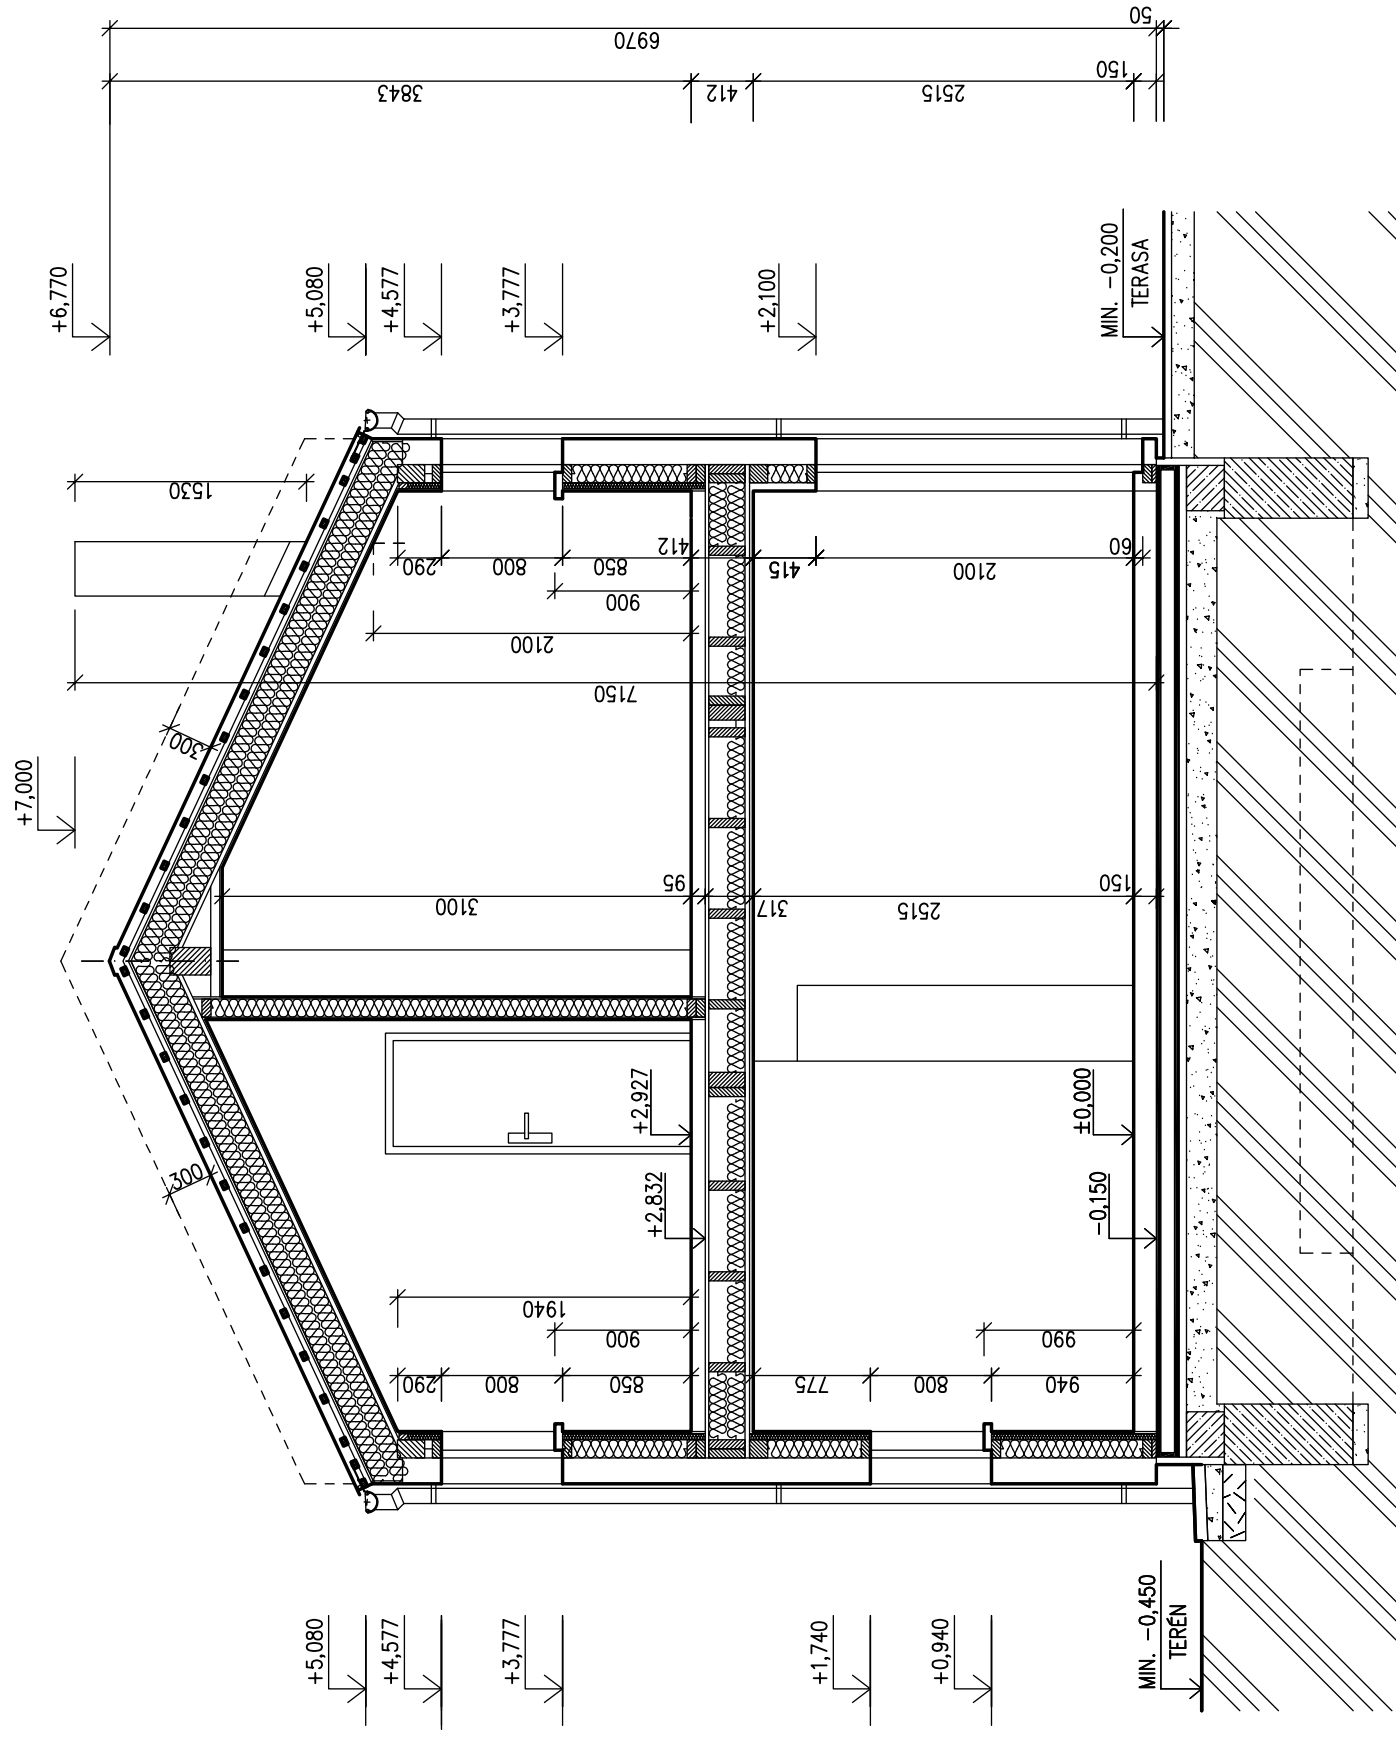

LEGENDA MATERIÁLU

	ROSTLÝ TERÉN
	ŠTĚRKOVÝ NÁSYP
	ZÁSYP
	ŽELEZOBETON
	PROSTÝ BETON
	DŘEVO
	TEPELNÁ IZOLACE

Autorizovaný inženýr	Ing. Zdeněk Chromý Ing. David Ondra	Zpracovatel	
Vypracoval	Ing. Oldřich Němčák	Projekt	
Investor - staveniště		Datum:	7.7.2014
		Číslo HS:	POPTÁVKA




KUBIS 632/25°

(RD BEZ PODSKLEPENÍ)

ŘEZ B-B

M 1:50

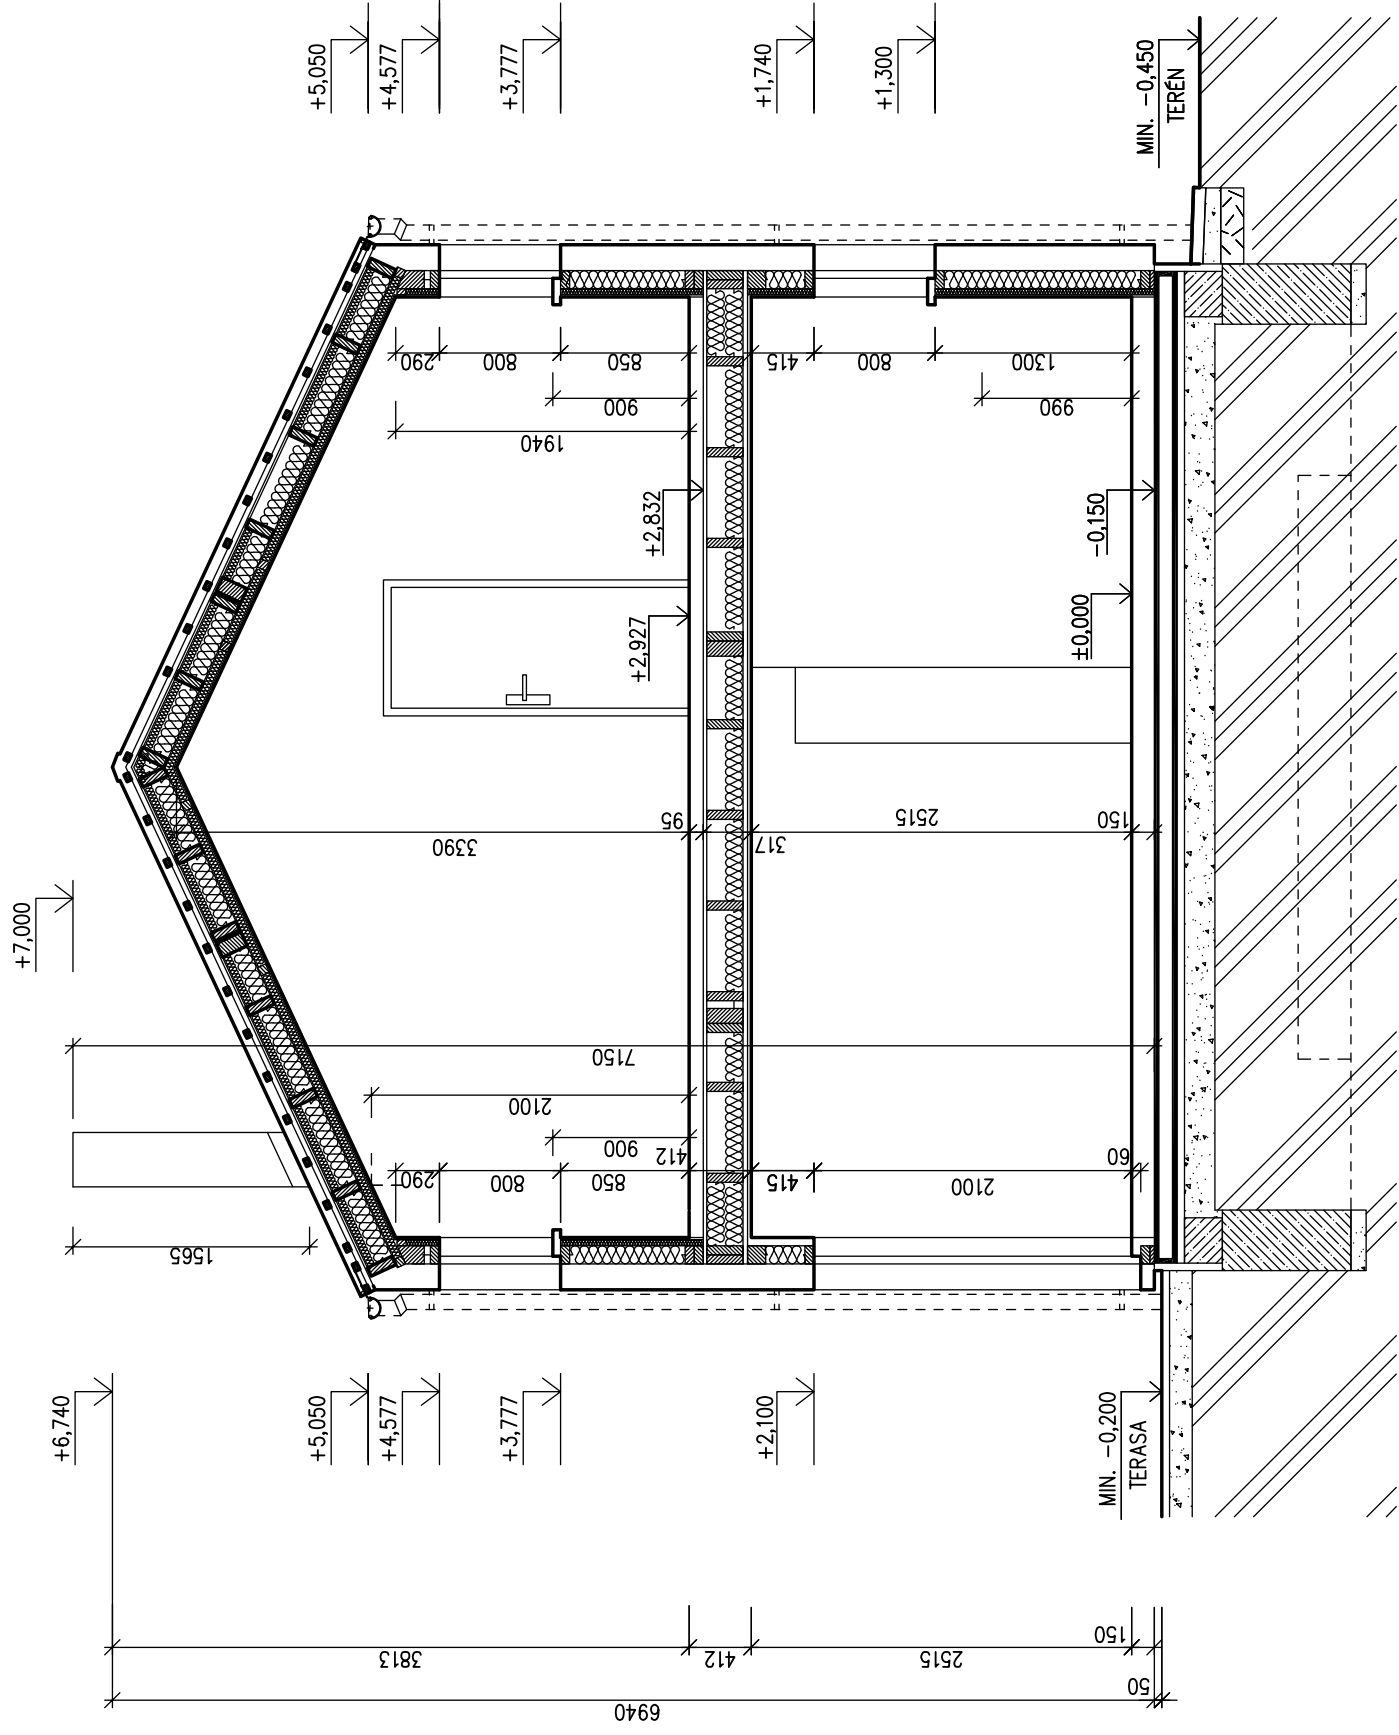

LEGENDA MATERIÁLU

	ROSTLÝ TERÉN
	ŠTĚRKOVÝ NÁSYP
	ZÁSYP
	ŽELEZOBETON
	PROSTÝ BETON
	DŘEVO
	TEPELNÁ IZOLACE

Autorizovaný inženýr	Ing. Zdeněk Chromý Ing. David Ondra	Zpracovatel	
Vypracoval	Ing. Oldřich Němčík	Projekt	
Investor - staveniště		Datum:	7.7.2014
		Číslo HS:	POPTÁVKA